1：10,000 地形図

富　加　町　全　図

平成四年三月作成
平成十八年一月修正

位置図

申請箇所

凡　例	

凡例

1：10,000

「この地図は、1／2500データを縮小編集して作成したものである。」

中日本航空株式会社調製

富加町

平面図(1)

S=1:500

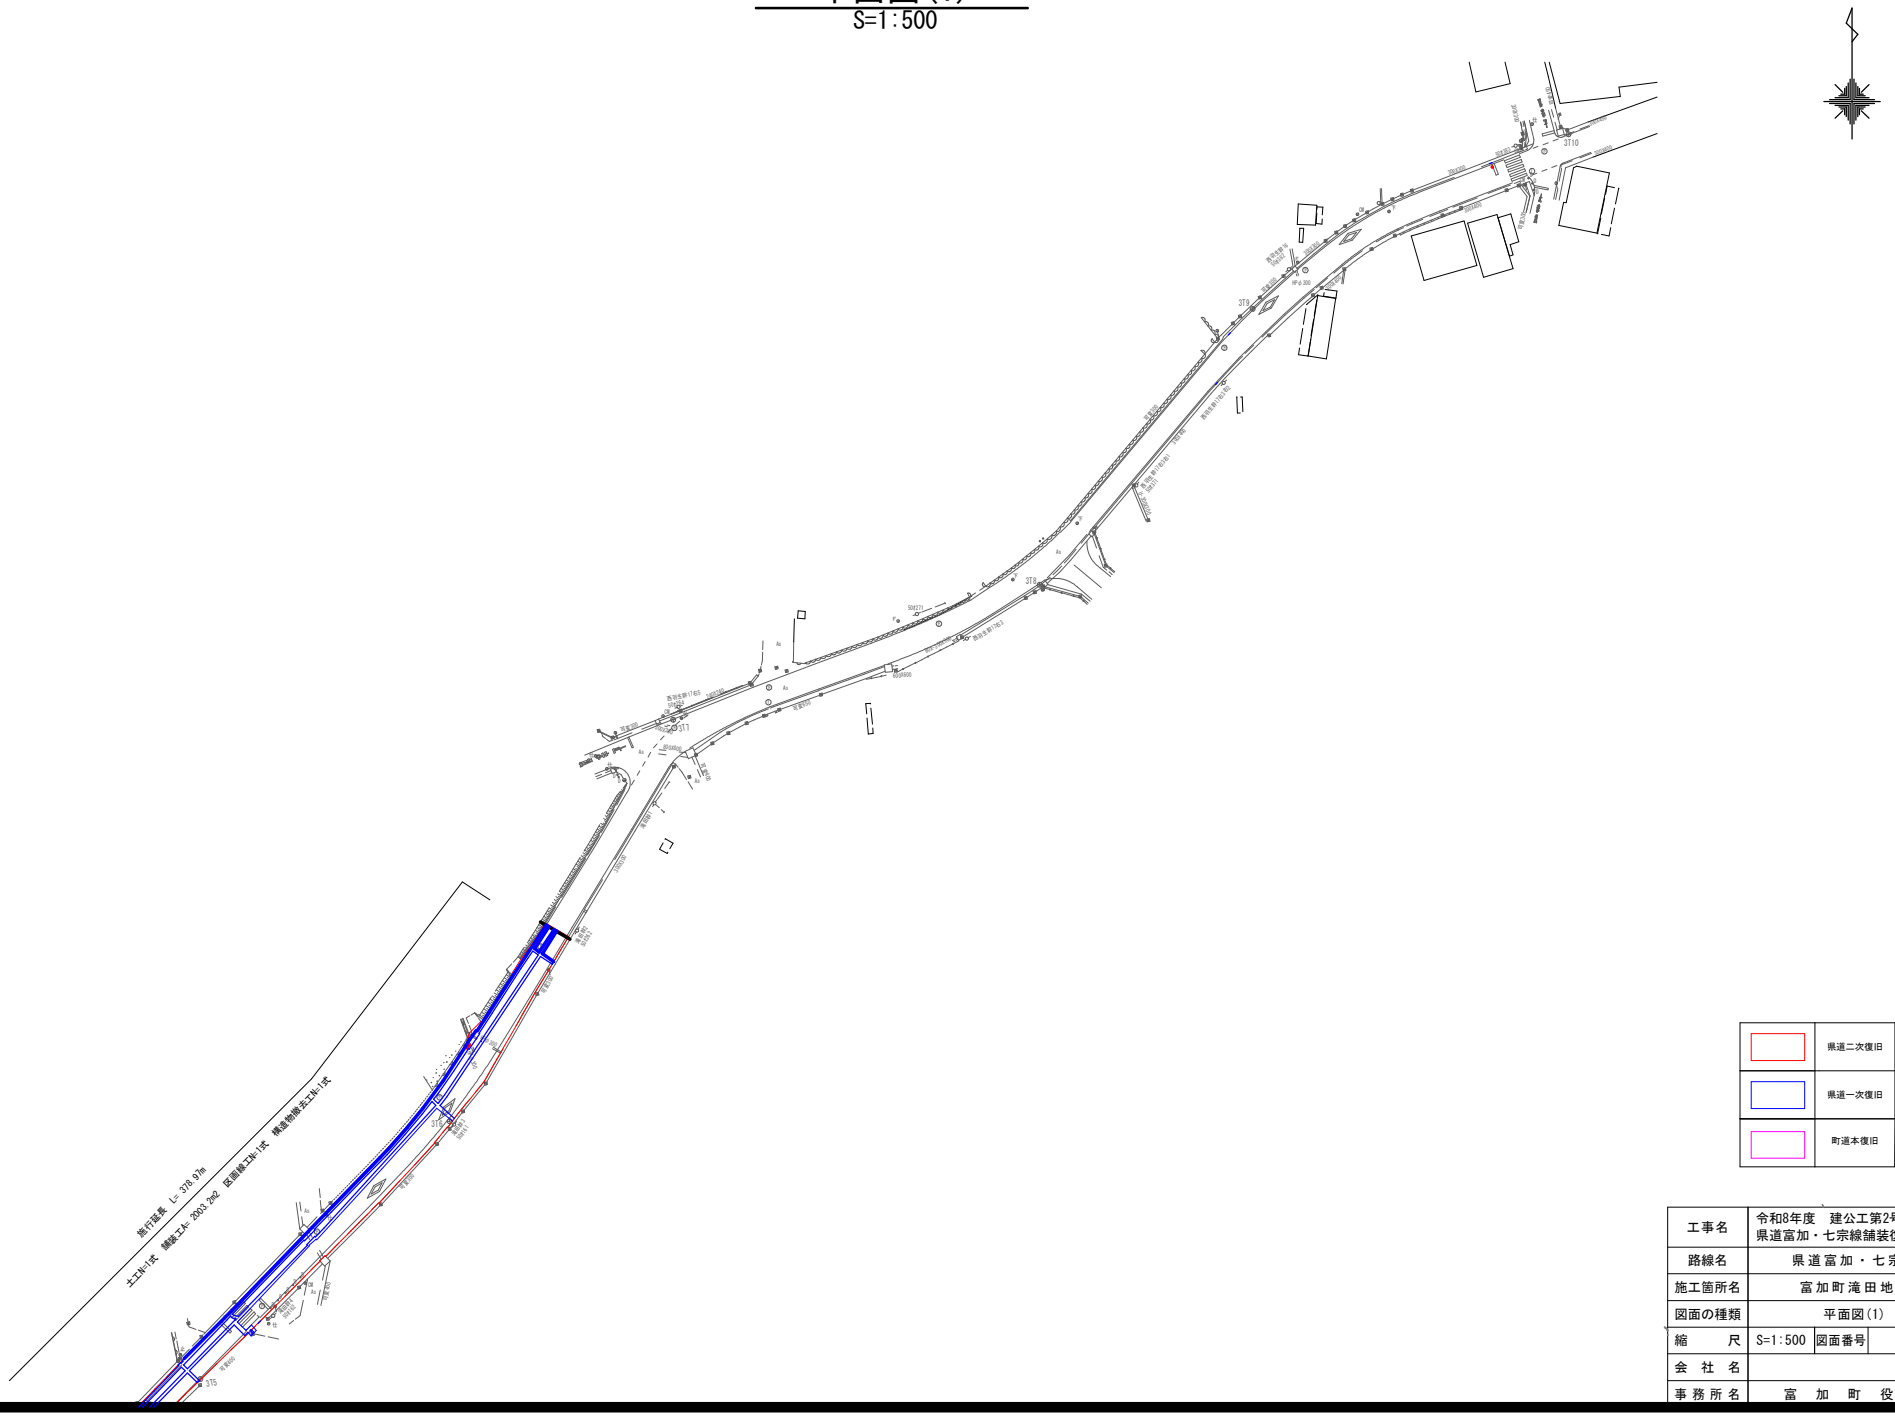

県道二次復旧	
県道一次復旧	
町道本復旧	

工事名	令和8年度　建公工第2号 県道富加・七宗線舗装復旧工事		
路線名	県道富加・七宗線		
施工箇所名	富加町滝田地内		
図面の種類	平面図(1)		
縮尺	S=1:500	図面番号	1
会社名			
事務所名	富加町役場		

平面図(2)

S=1:500

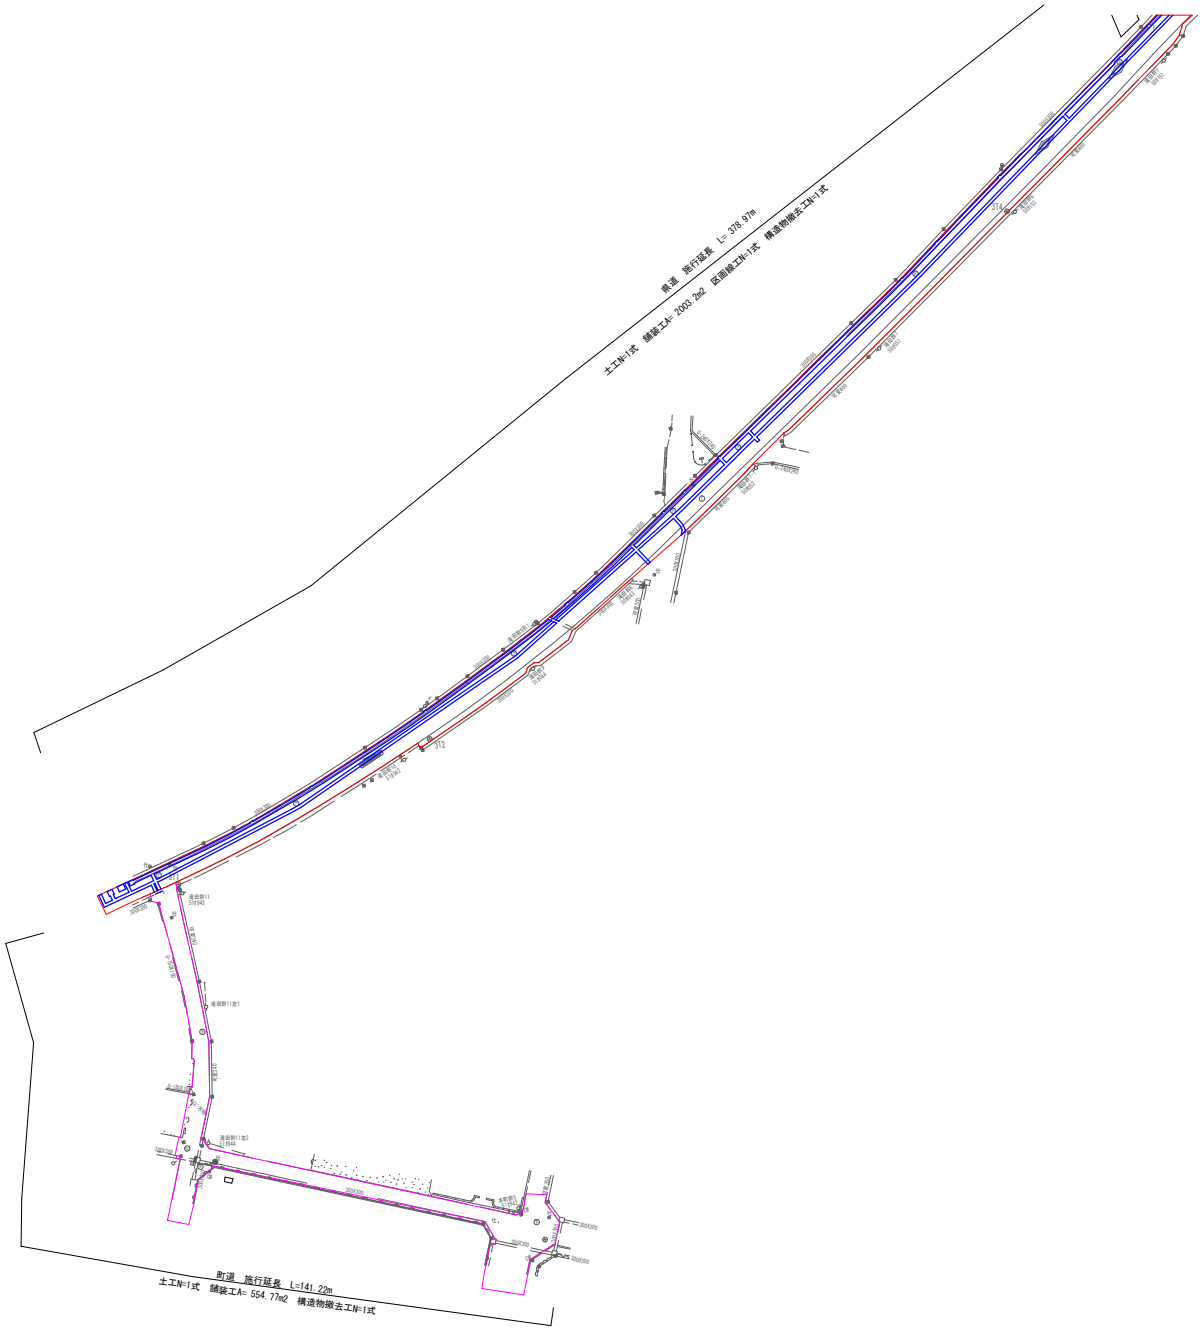

	県道二次復旧
	県道一次復旧
	町道本復旧

工事名	令和8年度　建公工第2号 県道富加・七宗線舗装復旧工事		
路線名	県道富加・七宗線		
施工箇所名	富加町滝田地内		
図面の種類	平面図(2)		
縮　尺	S=1:500	図面番号	2
会社名			
事務所名	富　加　町　役　場		

舗装展開図

S=1:500

舗装構成図

S=1:20

県道車道一次本復旧

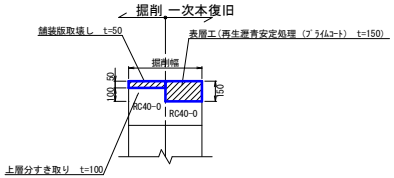

県道車道二次本復旧

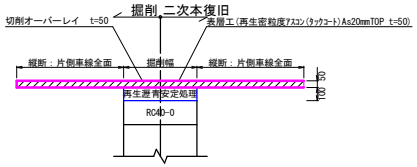

町道本復旧

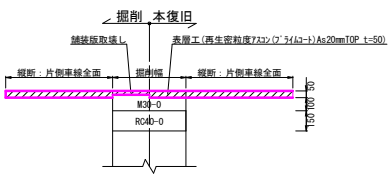

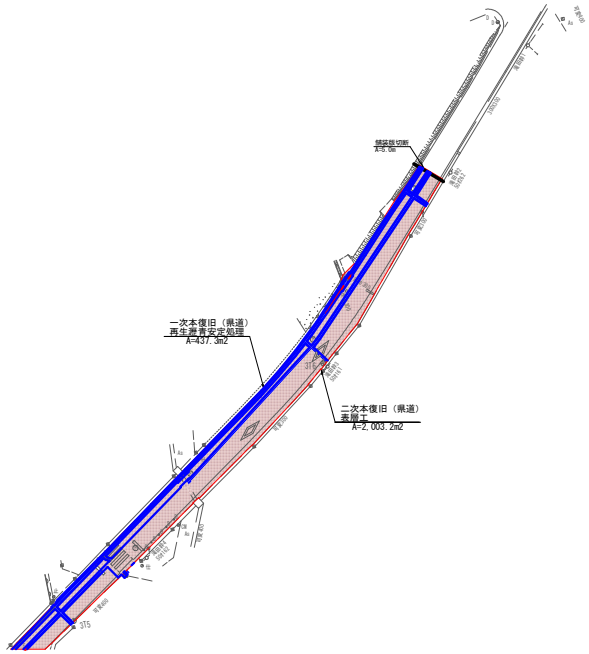

	県道二次復旧
	県道一次復旧
	町道本復旧

工事名	令和8年度　建公工第2号 県道富加・七宗線舗装復旧工事		
路線名	県道富加・七宗線		
施工箇所名	富加町滝田地内		
図面の種類	舗装展開図(1)		
縮尺	S=1:500	図面番号	3
会社名			
事務所名	富加町役場		

舗装展開図

S=1:500

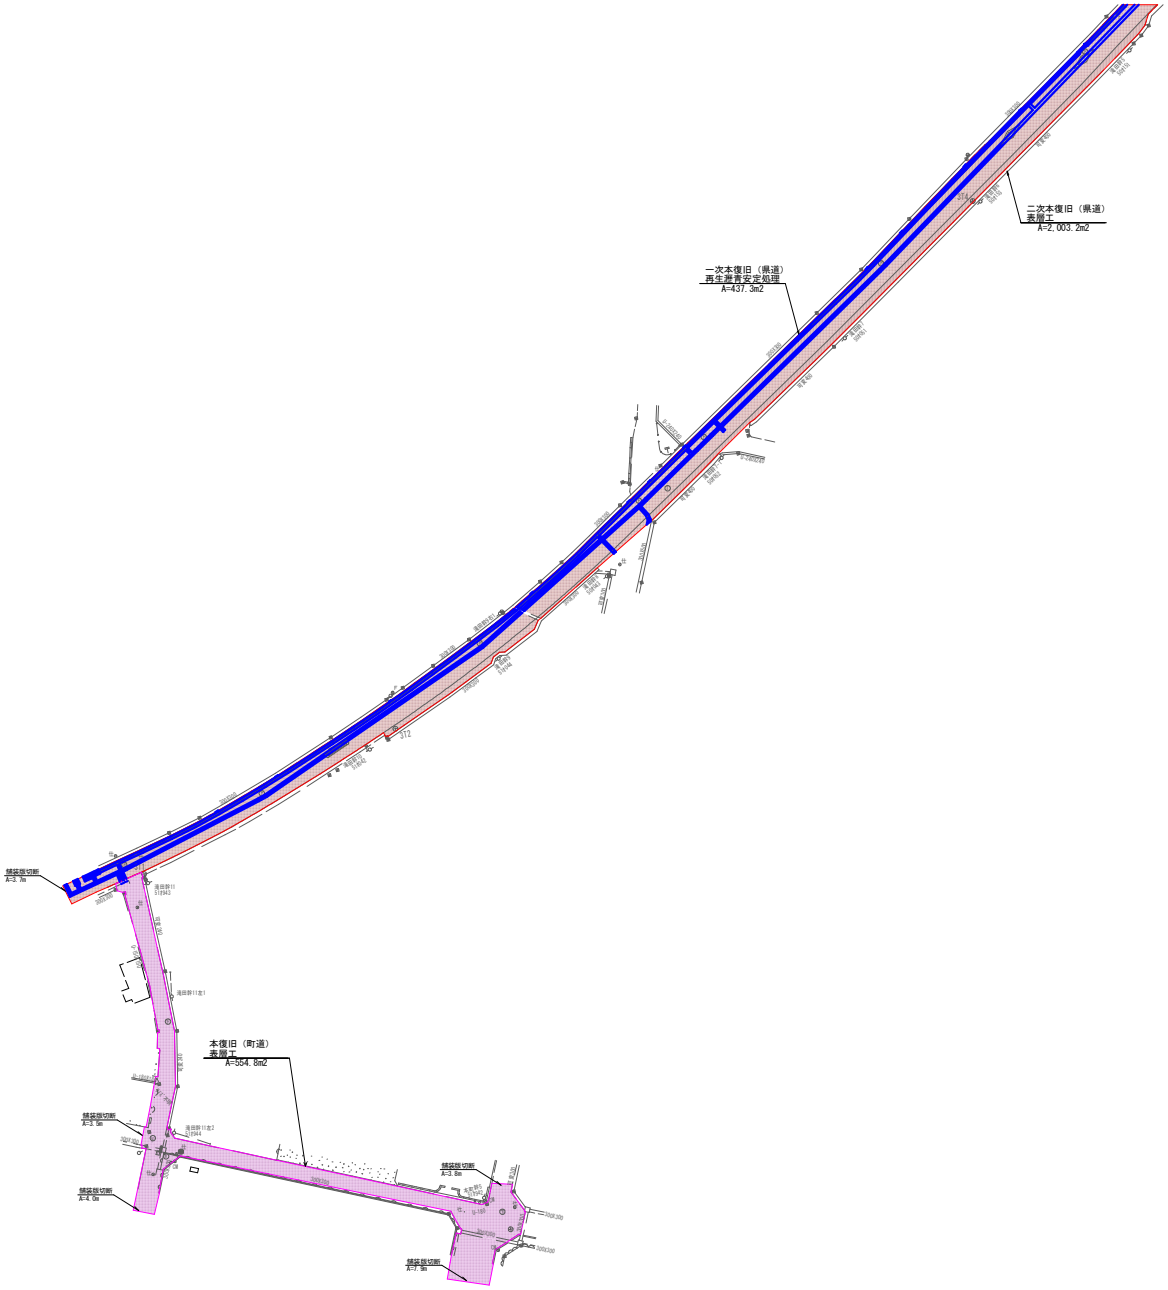

舗装構成図

S=1:20

県道車道一次本復旧

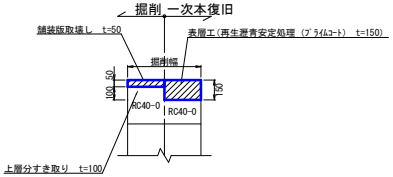

県道車道二次本復旧

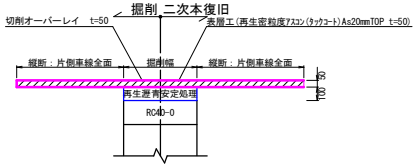

町道本復旧

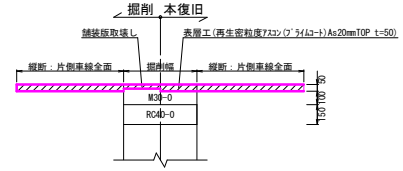

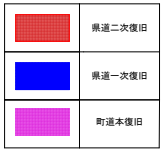

工事名	令和8年度　建公工第2号 県道富加・七宗線舗装復旧工事		
路線名	県道富加・七宗線		
施工箇所名	富加町滝田地内		
図面の種類	舗装展開図(2)		
縮尺	S=1:500	図面番号	4
会社名			
事務所名	富加町役場		

区画線展開図

S=1:500

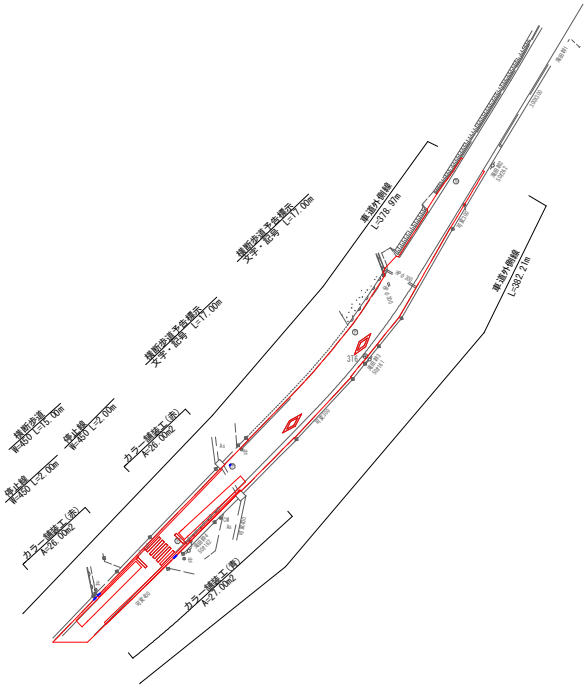

工事名	令和8年度　建公工第2号 県道富加・七宗線舗装補修工事		
路線名	県道富加・七宗線		
施工箇所名	富加町滝田地内		
図面の種類	区画線展開図(1)		
縮尺	S=1:500	図面番号	5
会社名			
事務所名	富加町役場		

区画線展開図

S=1:500

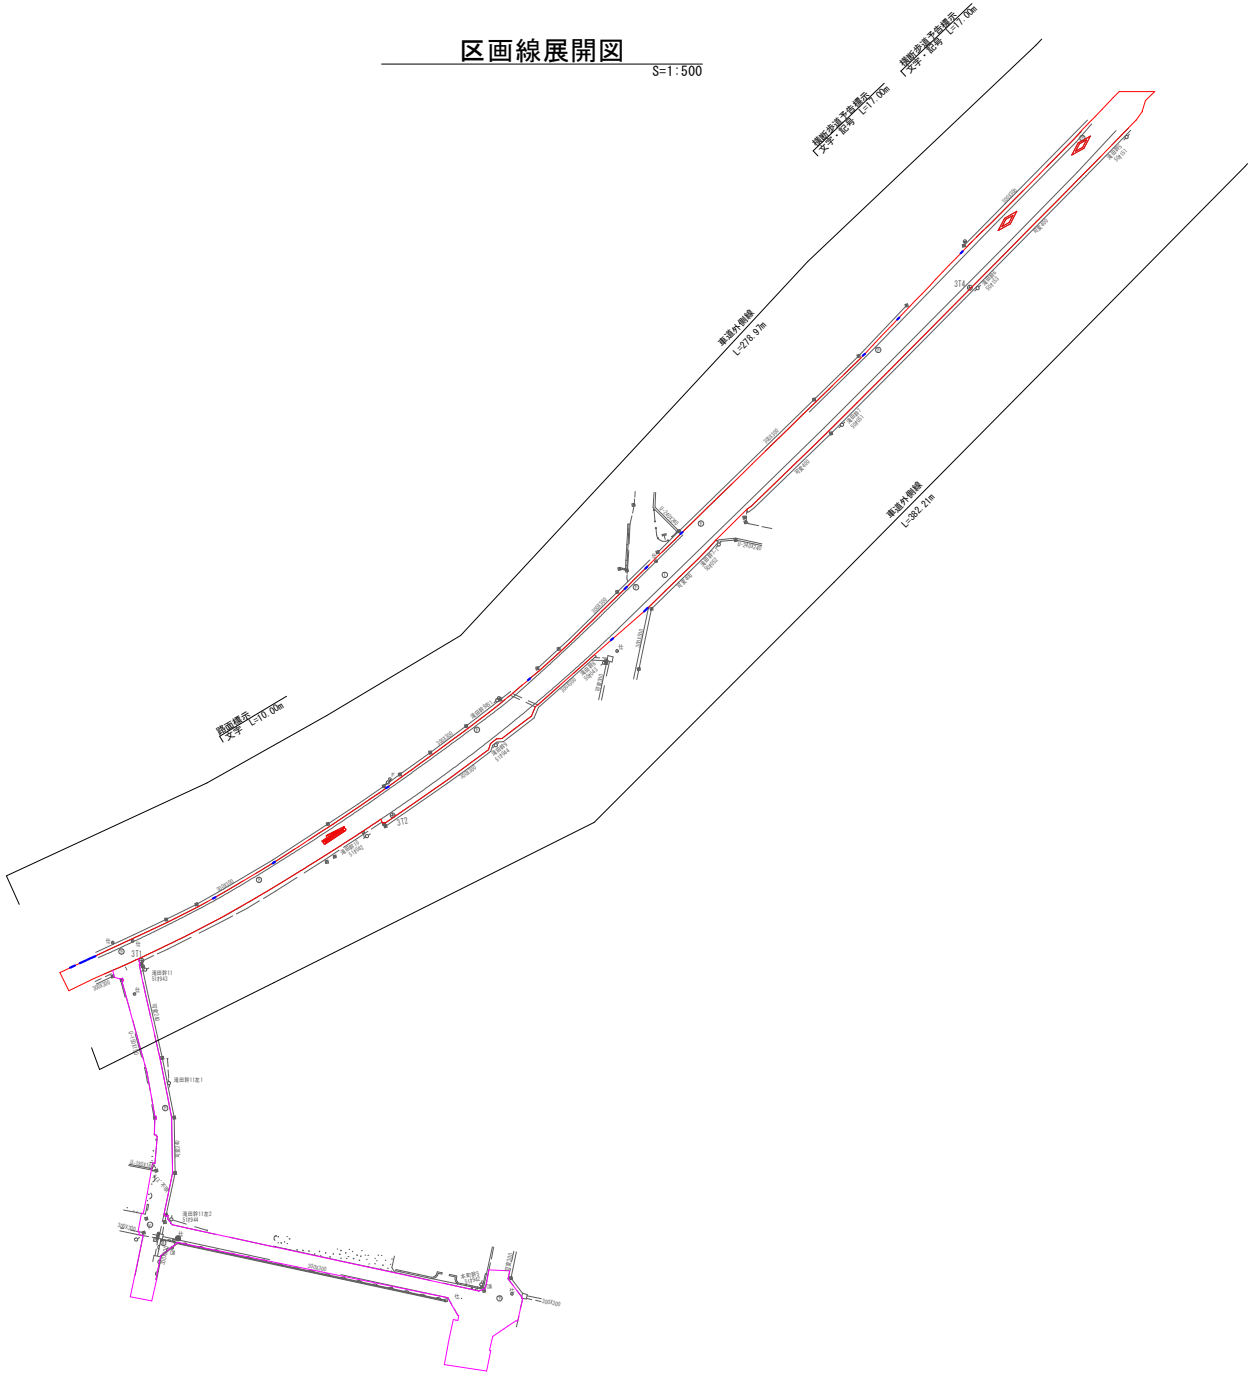

工事名	令和8年度　建公工第2号 県道富加・七宗線舗装復旧工事		
路線名	県道富加・七宗線		
施工箇所名	富加町滝田地内		
図面の種類	区画線展開図(2)		
縮　尺	S=1:500	図面番号	6
会社名			
事務所名	富　加　町　役　場		

撤去平面図(1)

S=1:500

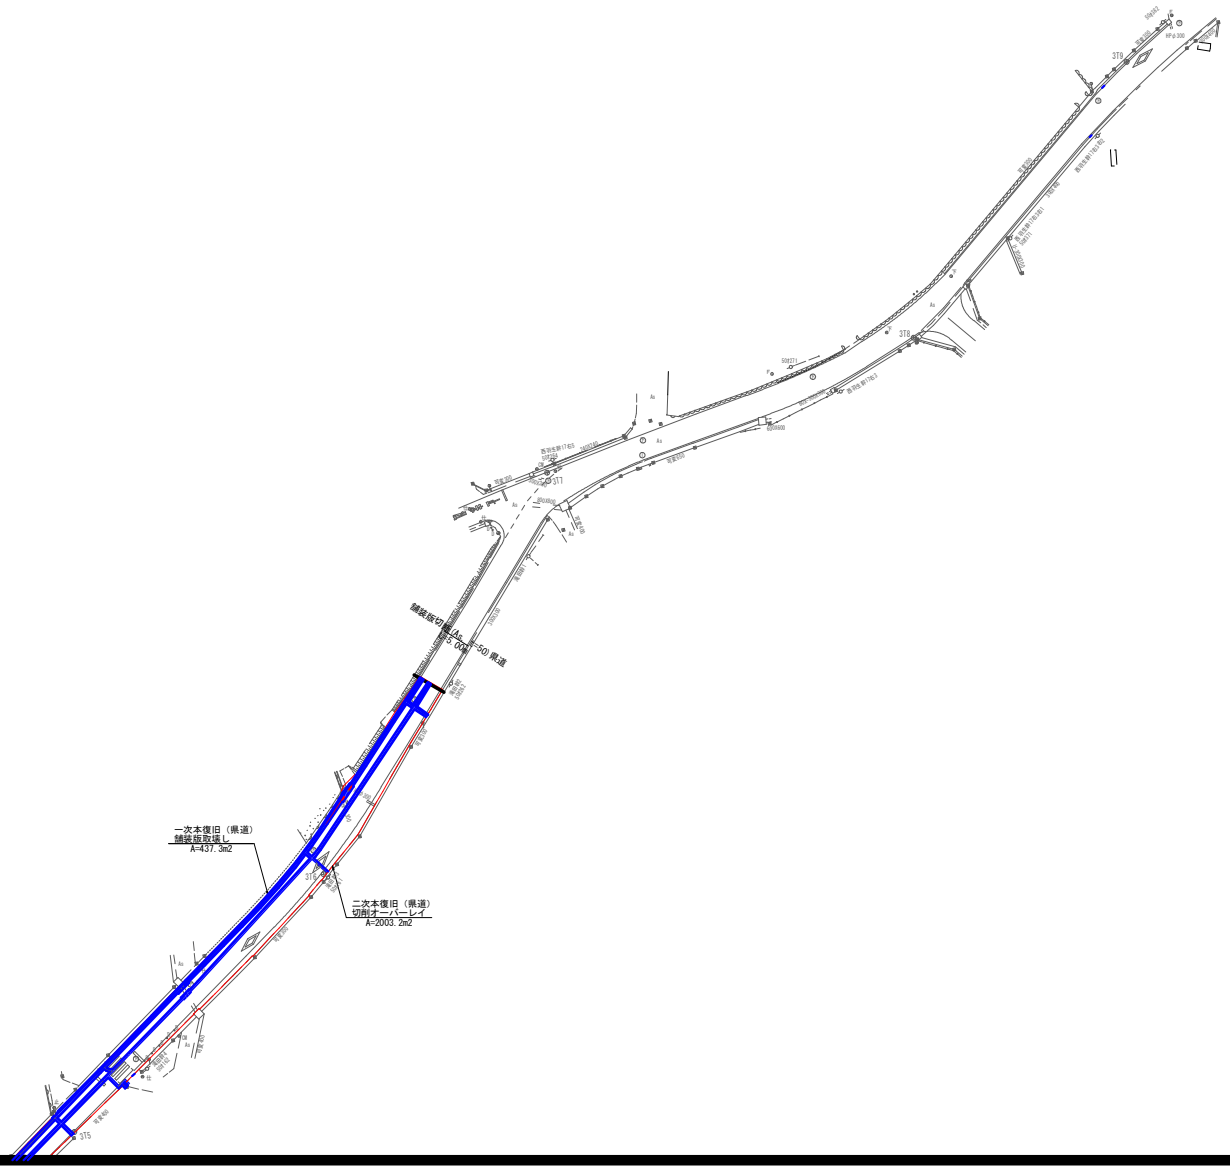

工事名	令和8年度　建公工第2号 県道富加・七宗線舗装復旧工事		
路線名	県道富加・七宗線		
施工箇所名	富加町滝田地内		
図面の種類	撤去平面図(1)		
縮　尺	S=1:500	図面番号	7
会社名			
事務所名	富　加　町　役　場		

撤去平面図(2)

S=1:500

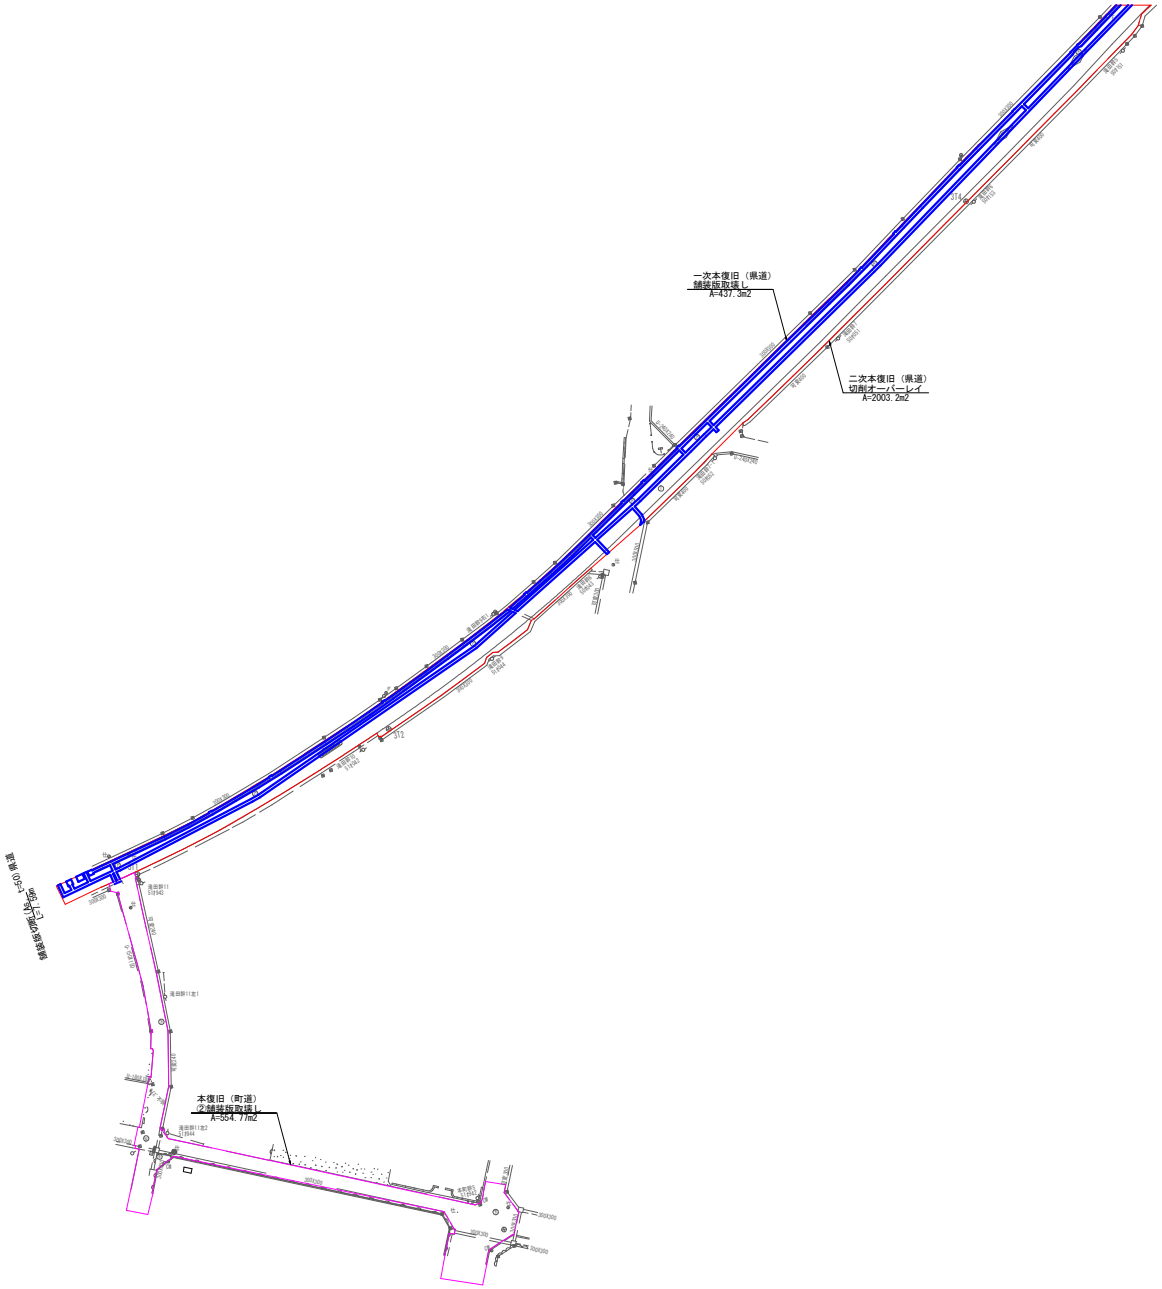

工事名	令和8年度　建公工第2号 県道富加・七宗線舗装復旧工事		
路線名	県道富加・七宗線		
施工箇所名	富加町滝田地内		
図面の種類	撤去平面図(2)		
縮　尺	S=1:500	図面番号	8
会社名			
事務所名	富　加　町　役　場		